



2-Zimmer-Appartement
Typ „West“
Gesamtwohnfläche 53,09 m²



0 1 2 3 4 5
M 1:75



2-Zimmer-Appartement
Typ „Ost“
Gesamtwohnfläche 56,25 m²



M 1:75



1-Zimmer-Appartement
Gesamtwohnfläche 35,29 m²





1,5-Zimmer Appartement
Typ „Ost“
Gesamtwohnfläche 51,59 m²






1,5-Zimmer Appartement
Typ „West“
Gesamtwohnfläche 53,26 m²





2-Zimmer Appartement

Gesamtwohnfläche ca. 70 m²

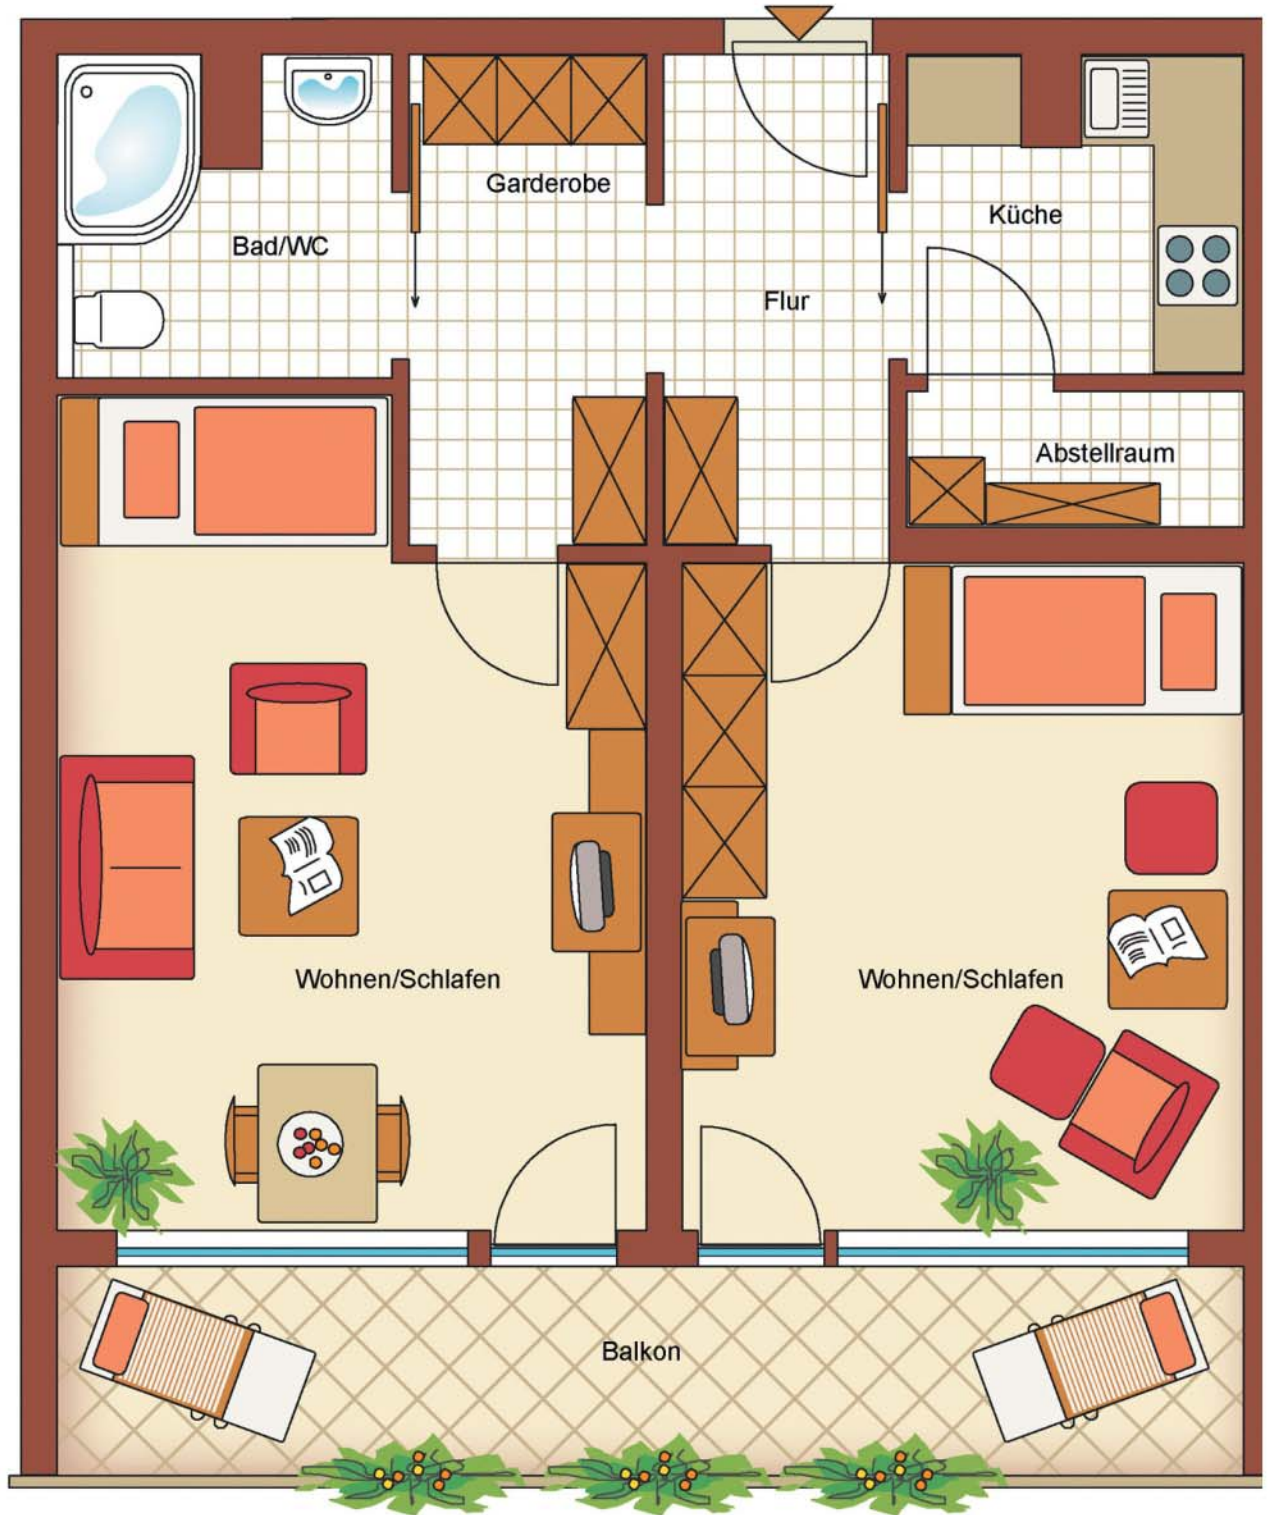

M 1:50